


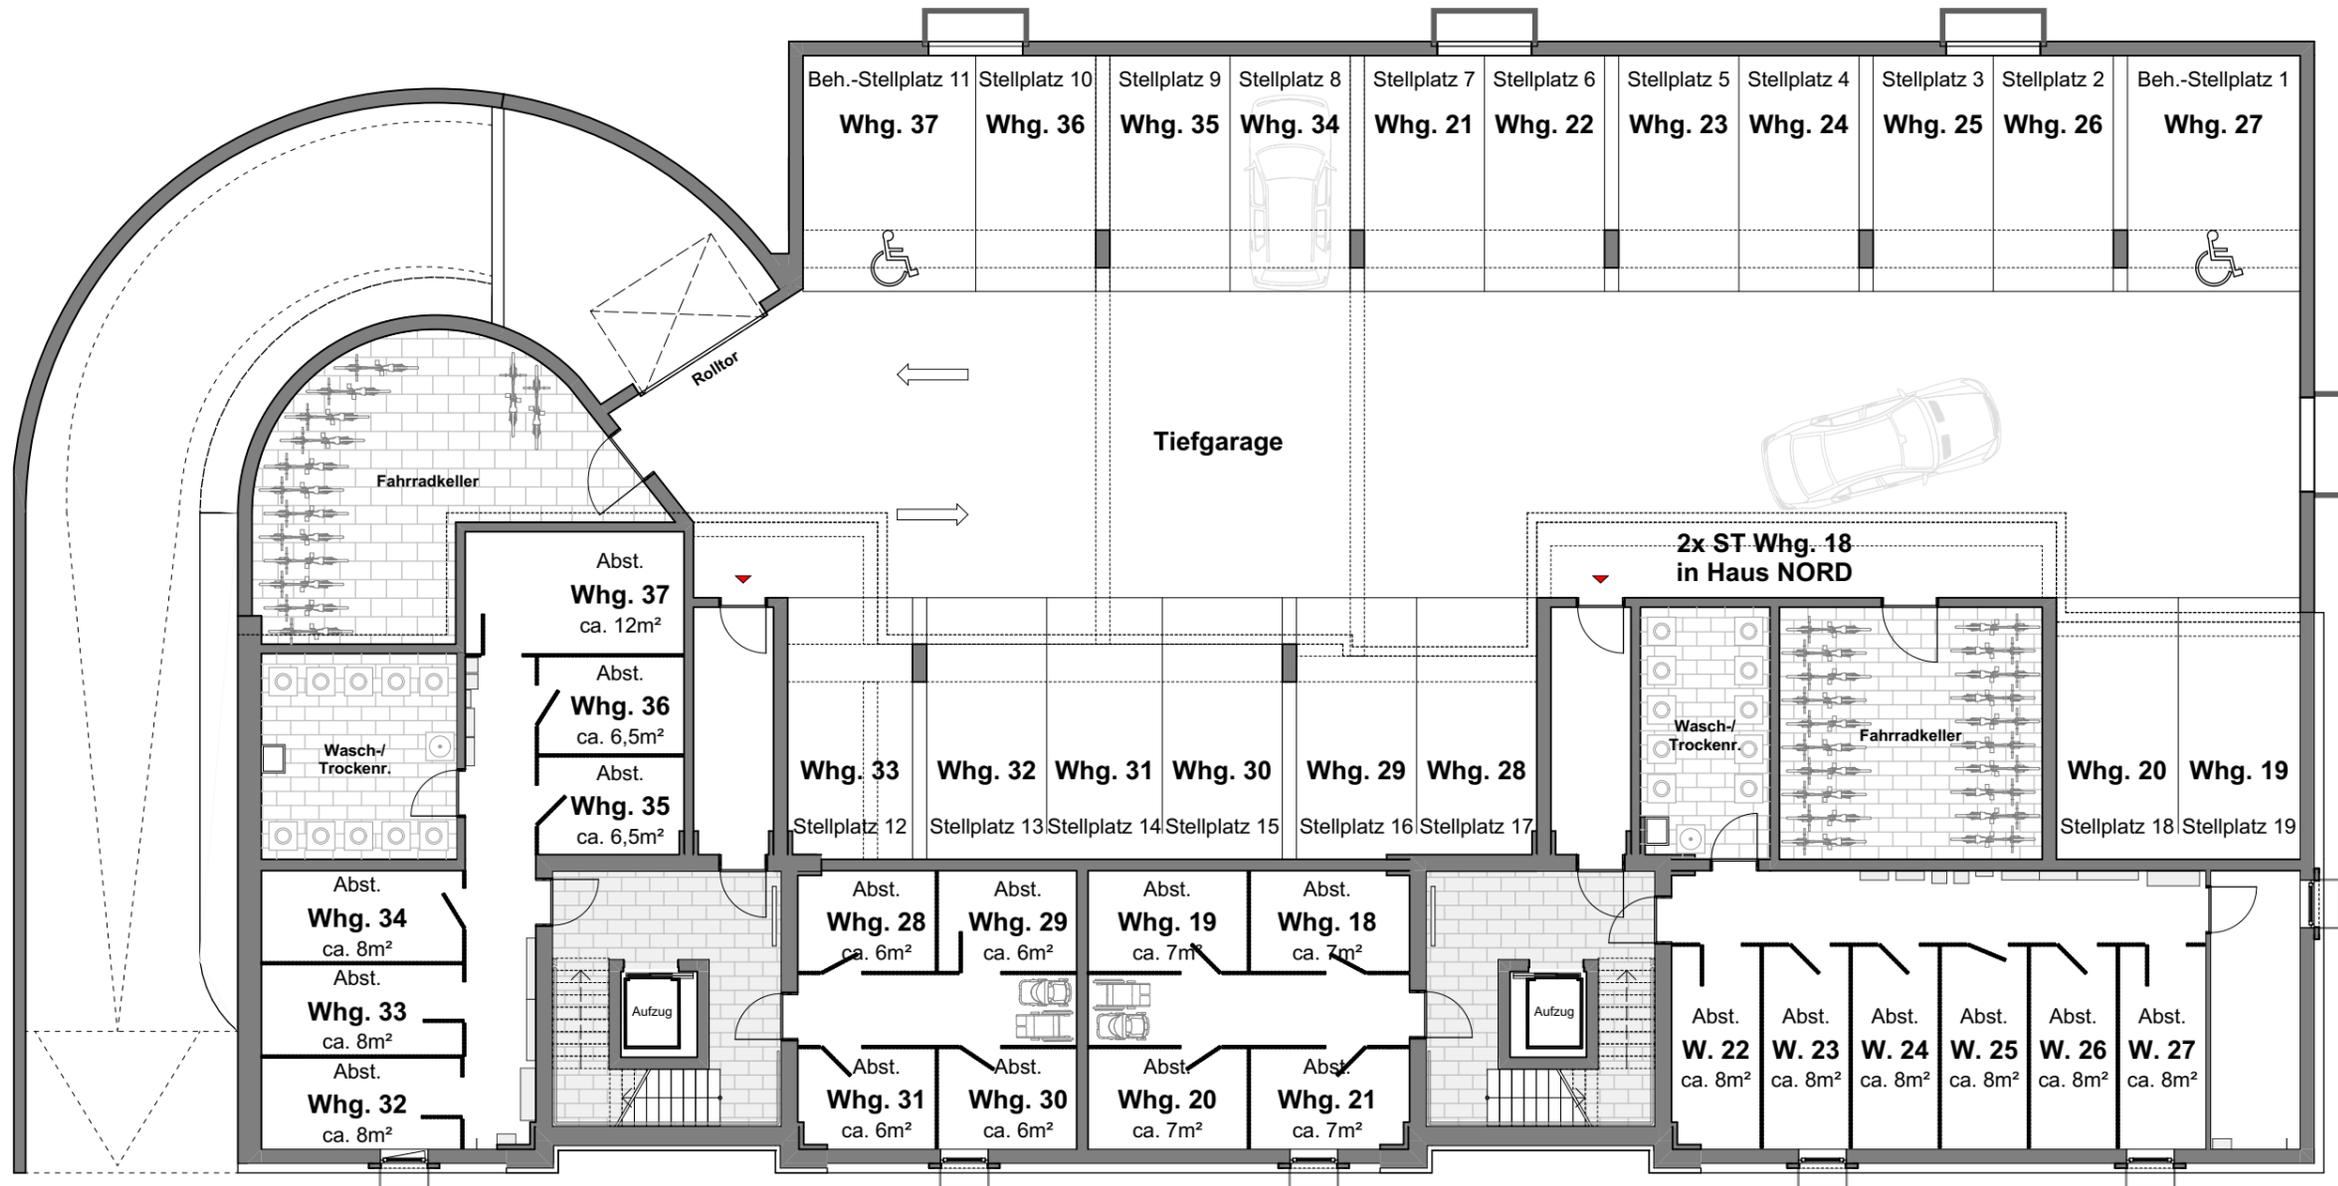

Keller / Tiefgarage



Bauvorhaben: NEUBAU 2 MFH SÜRTHER FELDALLEE
Sürther Feldallee 28 - Haus SÜD
50999 Köln

Hinweis: Änderungen und Ergänzungen bleiben vorbehalten.
Die dargestellte Möblierung ist ein nicht zum Angebot
gehörender Einrichtungsvorschlag.

